


UL. UNII EUROPEJSKIEJ

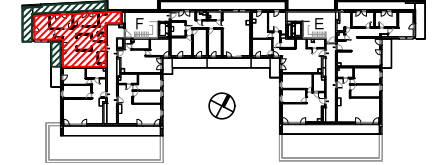

POZNAŃ, GMD II, UL. UNII EUROPEJSKIEJ
ZADANIE INWESTYCYJNE II


LOKAL NR	PIĘTRO	LICZBA POKOI
F 245	5	4
ZESTAWIENIE POWIERZCHNI		

1	Hol	4,39 m ²
2	Korytarz	12,68 m ²
3	Pokój dzienny + aneks	26,73 m ²
4	Sypialnia 1	11,12 m ²
5	Sypialnia 2	8,55 m ²
6	Sypialnia 3	8,66 m ²
7	Łazienka	6,64 m ²
8	Toaleta	1,36 m ²

POWIERZCHNIA UŻYTKOWA 80,13 m²

Niniejsze dane są poglądowe i mogą odbiegać od ostatecznego projektu realizacji. Elementy aranżacji mieszkania i ogrodu (m.in. drzwi wewnętrzne, meble, ceramika sanitarna, posadzki, sprzęt AGD i RTV, donice, nasadzenia) nie stanowią oferty handlowej. Pomiarów pod zakup mebli, urządzeń i wyposażenia należy dokonać z natury, po zakończeniu realizacji budynku. Powierzchnia użytkowa poszczególnych pomieszczeń została podana zgodnie z Rozporządzeniem min. TBiGM w sprawie szczegółowego zakresu i formy projektu budowlanego z dnia 11 września 2020 r. Wysokość pom. wynosi ok. 267 cm bez uwzględnienia wykończenia posadzki. Zagospodarowanie zieleni, pow. tarasu i ogrodu mogą ulec drobnym zmianom. Naruszenie elementów konstrukcji jest zabronione. Wszystkie zmiany w układzie podejść do kanalizacji sanitarnej i wentylacji podlegają akceptacji projektanta i nie mogą być dokonane samodzielnie. Instalowanie indywidualnych wentylatorów na kanałach zbiorczych, z wyjątkiem przeznaczonych do tego celu kanałów kuchennych jest zabronione. Zabudowa balkonów, instalowanie rolet zewnętrznych, markiz, krat, jednostek zewnętrznych klimatyzacji, itp. bez akceptacji projektanta jest zabronione. Projekt chroniony prawem autorskim. Nie przeznaczony do celów wykonawczych.

A R C H I T E K T U R A

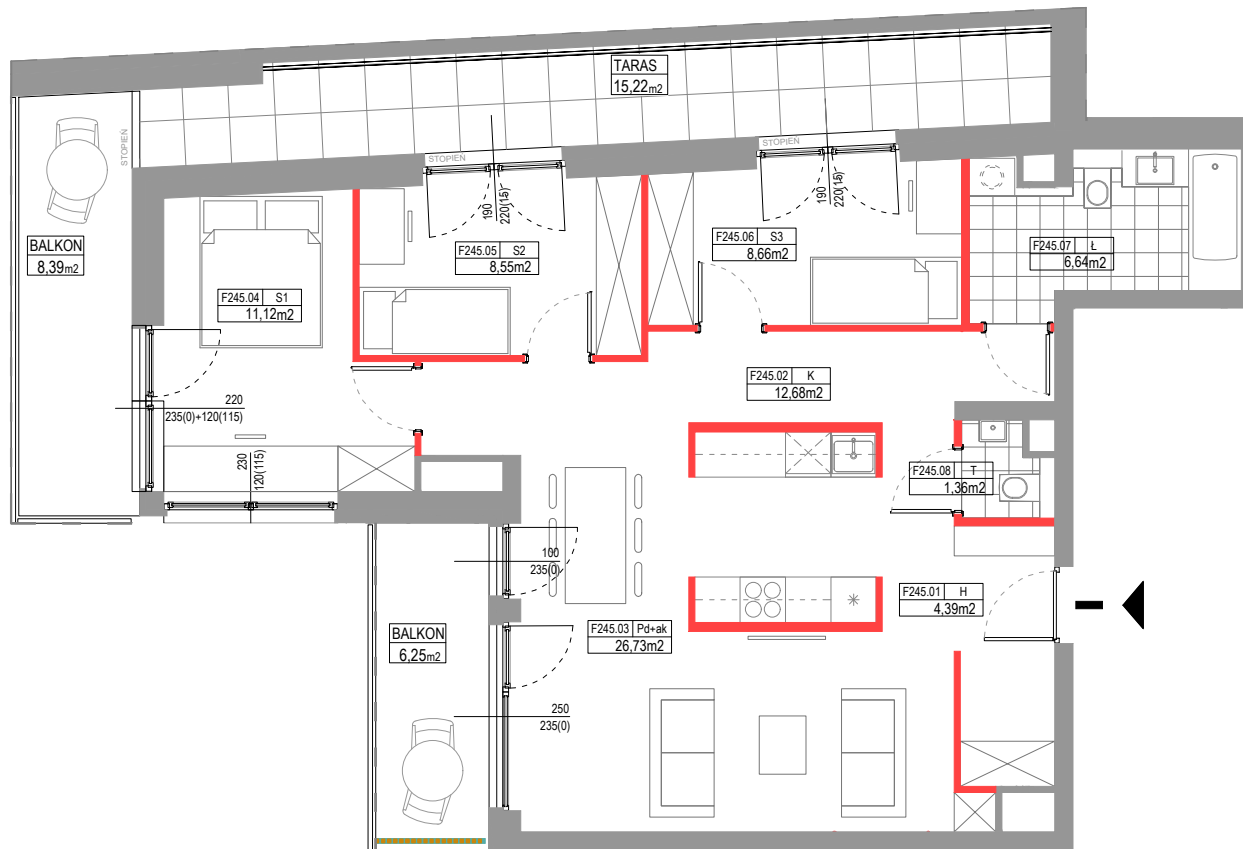

LEGENDA

- ▶ WEJŚCIE
- ŚCIANY NIEROZBIERALNE
- ŚCIANY DZIAŁOWE
- - - NADWIESZENIE
- PRZEGRODA BALKONOWA

SKALA 1:100

