




RZUT PARTERU

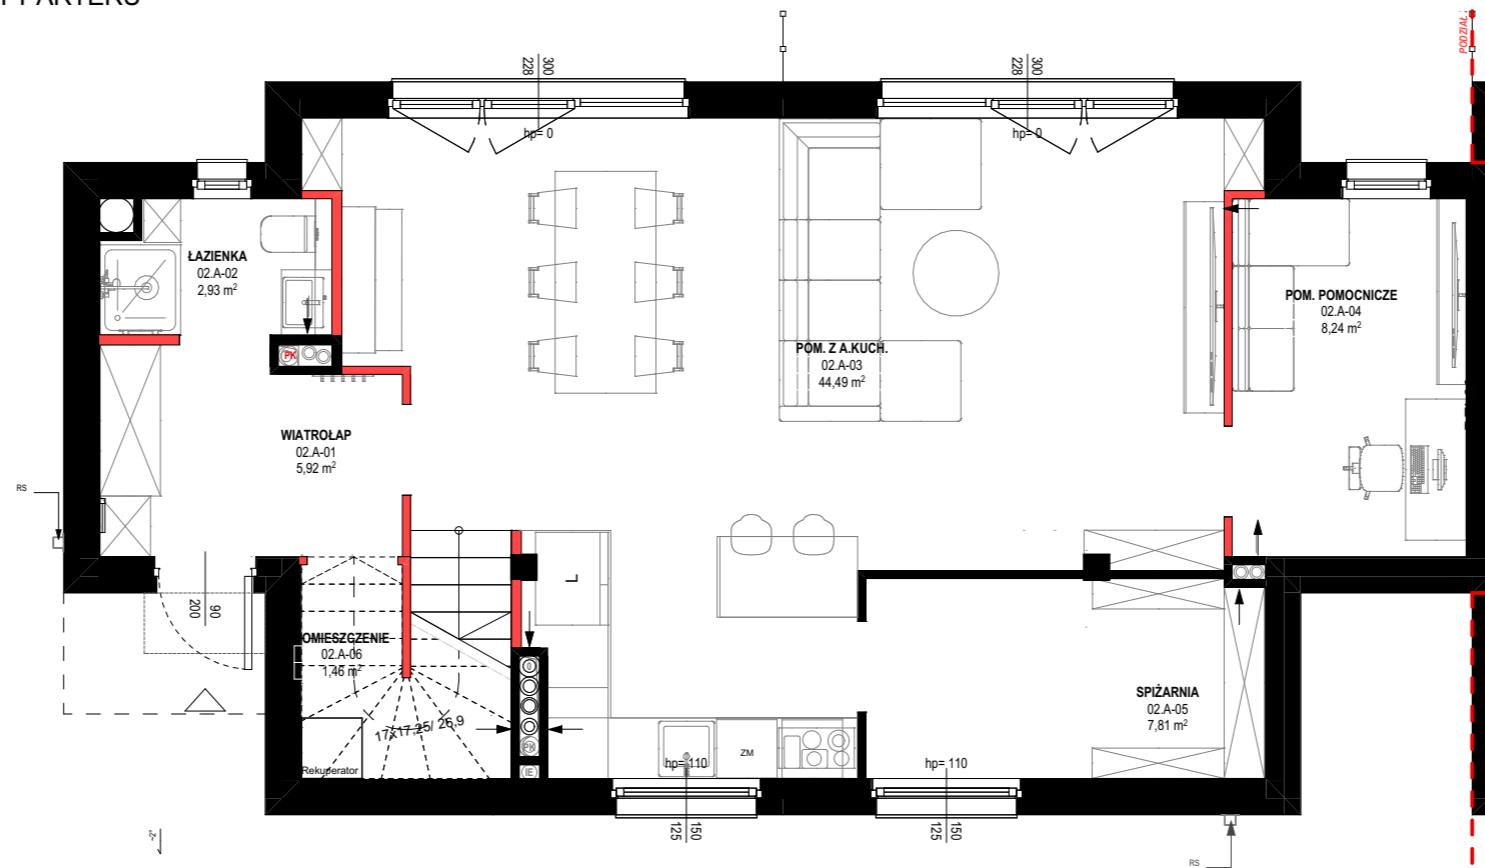

RZUT 1 PIĘTRA

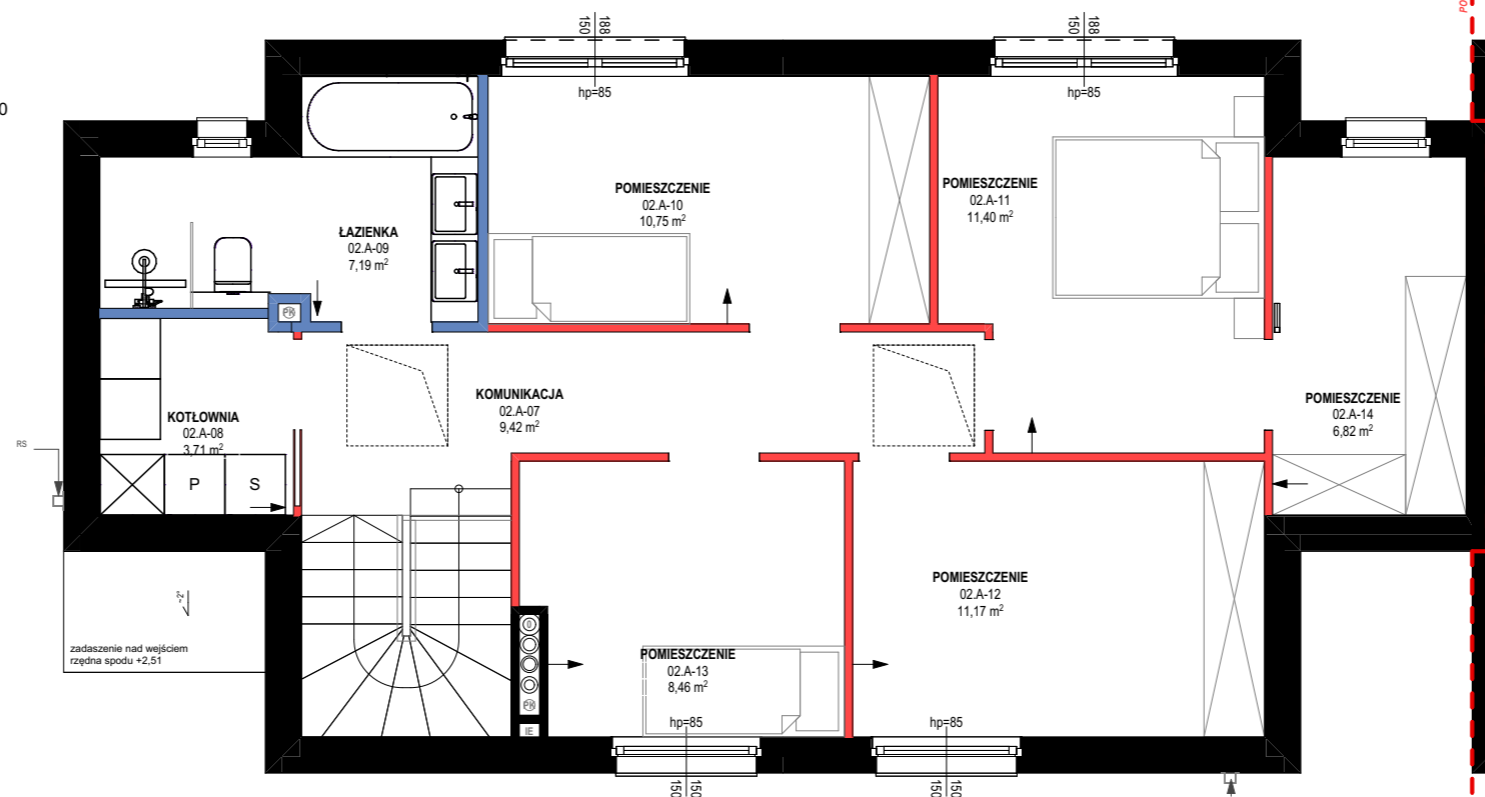

ZAGOSPODAROWANIE TERENU

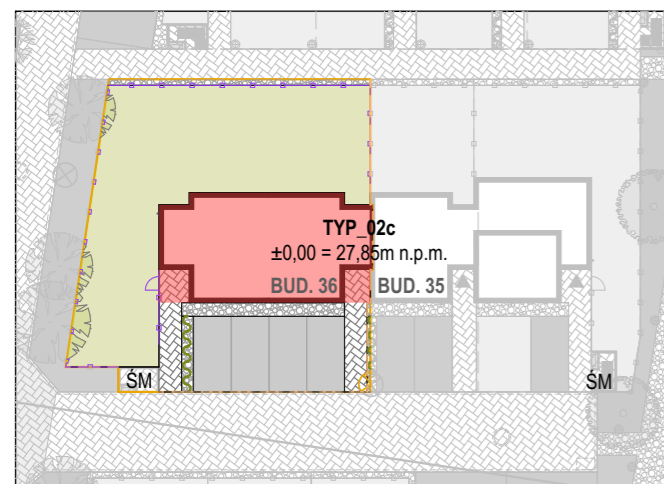

- UWAGI:
1. POWIERZCHNIA UŻYTKOWA POSZCZEGÓLNYCH POMIESZCZEŃ OBLICZONA ZGODNIE Z ROZPORZĄDZENIEM MINISTRA TRANSPORTU, BUDOWNICTWA I GOSPODARKI MORSKIEGO Z DNIA 11 WRZEŚNIA 2020R. W SPRAWIE SZCZEGÓŁOWEGO ZAKRESU I FORMY PROJEKTU BUDOWLANEGO (DZ. U. Z DNIA 11 WRZEŚNIA 2020R.)
 2. ARANŻACJA ŚCIANEK DZIAŁOWYCH MOŻE PODLEGAĆ ZMIANOM NA WNIOSEK KLIENTA.
 3. WSZYSTKIE ZMIANY W UKŁADZIE PODEJŚĆ DO KANALIZACJI SANITARNEJ I WENTYLACJI, WYMAGAJĄCE NARUSZENIA OBUJĘTOŚCI SZACHTU INSTALACYJNEGO W MIESZKANIU PODLEGAJĄ AKCEPTACJI PROJEKTANTA I NIE MOGĄ BYĆ DOKONYWANE SAMODZIELNIE.
 4. INSTALOWANIE INDYWIDUALNYCH WENTYLATORÓW NA KANAŁACH ZBIORCZYCH, ZA WYJĄTKIEM PRZEZNACZONYCH DO TEGO CELU KANAŁÓW KUCHENNYCH JEST ZABRONIONE.
 5. NARUSZENIE ELEMENTÓW KONSTRUKCJI JEST ZABRONIONE.
 6. ZABUDOWA BALKONÓW, INSTALOWANIE ROLET ZEWNĘTRZNYCH, MARKIZ, KRAT, JEDNOSTEK ZEWNĘTRZNYCH KLIMATYZACJI, ITP. BEZ AKCEPTACJI GŁÓWNEGO PROJEKTANTA JEST ZABRONIONE.
 7. NINIEJSZA KARTA KATALOGOWA PRZEDSTAWIA PRZYKŁADOWĄ ARANŻACJĘ MIESZKANIA.
 8. ELEMENTY ARANŻACJI MIESZKANIA (MEBLE, AGD, RTV) NIE STANOWIĄ OFERTY HANDLOWEJ.
 9. POMIARÓW POD ZAKUP MEBLI, URZĄDZEŃ I WYPOSAŻENIA NALEŻY DOKONAĆ Z NATURY PO ZAKOŃCZENIU REALIZACJI BUDYNKU.

WYSOKOŚĆ LOKALU: h~2,68m
bez warstw wykończeniowych posadzki

LEGENDA:

- ściana działowa nadająca się do demontażu
- ściana z możliwością zmiany aranżacji
- ściany nie podlegające modyfikacjom
- granica działki

SYMBOLE:


- wywiew wentylacji
- nawiew wentylacji
- piony wentylacyjne
- piony kanalizacyjne
- logoterma
- rozdzielacz

OZNACZENIA OKIEN:

- szerokość + wysokość podano w świetle muru

KATALOG MIESZKAŃ
ARCHITEKTURA

NOWE
WARZYMICE

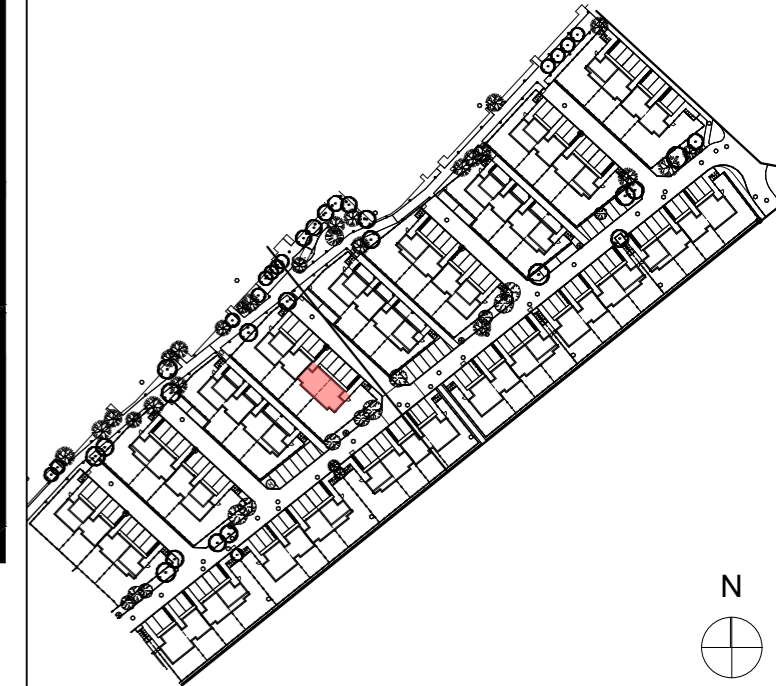

NR LOKALU
budynek 36_02A

SPIS POMIESZCZEŃ:

Parter		
02.A-02	ŁAZIENKA	2,93
02.A-03	POM. Z A.KUCH.	44,49
02.A-04	POM. POMOCNICZE	8,24
02.A-05	SPİZARNIA	7,81
02.A-06	POMIESZCZENIE	1,46
02.A-07	KOMUNIKACJA	9,42
02.A-08	KOTŁOWNIA	3,71
1 piętro		
02.A-09	ŁAZIENKA	7,19
02.A-10	POMIESZCZENIE	10,75
02.A-11	POMIESZCZENIE	11,40
02.A-12	POMIESZCZENIE	11,17
02.A-13	POMIESZCZENIE	8,46
02.A-14	POMIESZCZENIE	6,82
OGRÓDEK		197,79 m ²

POWIERZCHNIA UŻYTKOWA 139,77 m²
POW. POD ŚCIANKAMI NADAJĄCYMI SIĘ DO DEMONTAŻU 3,19 m²

POWIERZCHNIA SPRZEDAŻOWA 142,96 m²

NINIEJSZA KARTA KATALOGOWA ZOSTAŁA OPRACOWANA NA PODSTAWIE PROJEKTU BUDOWLANEGO. NIE STANOWI ONA WIERNEGO ODWZOROWANIA POWSTAŁEGO LOKALU MIESZKALNEGO. KARTY MAJĄ JEDYŃIE SŁUżyć WSKAZANIU POŁOŻENIA PROJEKTOWANYCH POMIESZCZEŃ LOKALU WRYŚLOWANYCH NA PODSTAWIE PROJEKTU BUDOWLANEGO. W TOKU DALSZEGO PROJEKTOWANIA MOGĄ WYSTĄPIĆ NIEWIELKIE ZMIANY W STOSUNKU DO INFORMACJI ZAWARTYCH NA KARCIE KATALOGOWEJ. NINIEJSZA KARTA NIE STANOWI WIĄŻĄCEGO OPISU PREZENTOWANEGO LOKALU. PROJEKT CHRONIONY PRAWEM AUTORSKIM. NIE PRZEZNACZONY DO CELÓW WYKONAWCZYCH.

Investor:
RONSON Development Partner 3 Sp. z o. o.
"Nowe Warzymice" spółka komandytowa
AL. Komisji Edukacji Narodowej 57
02-797 Warszawa
tel. (22) 823-97-98
www.ronson.pl

