
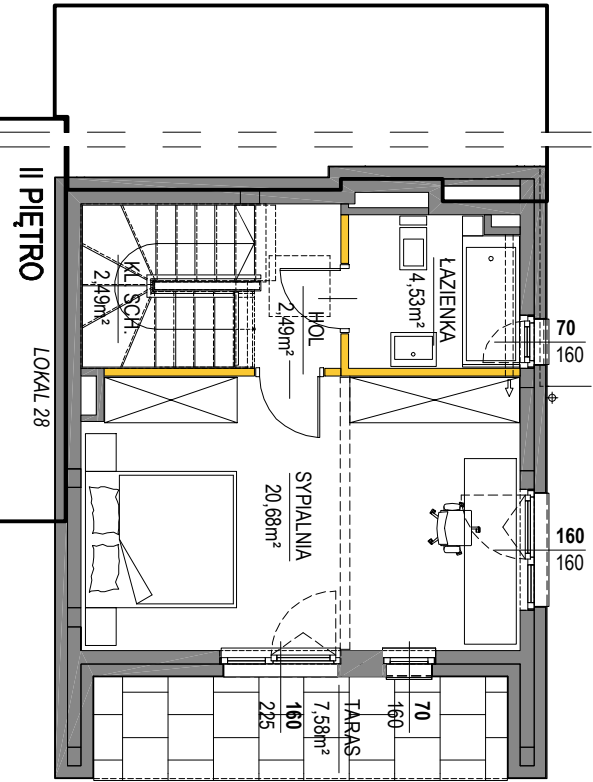
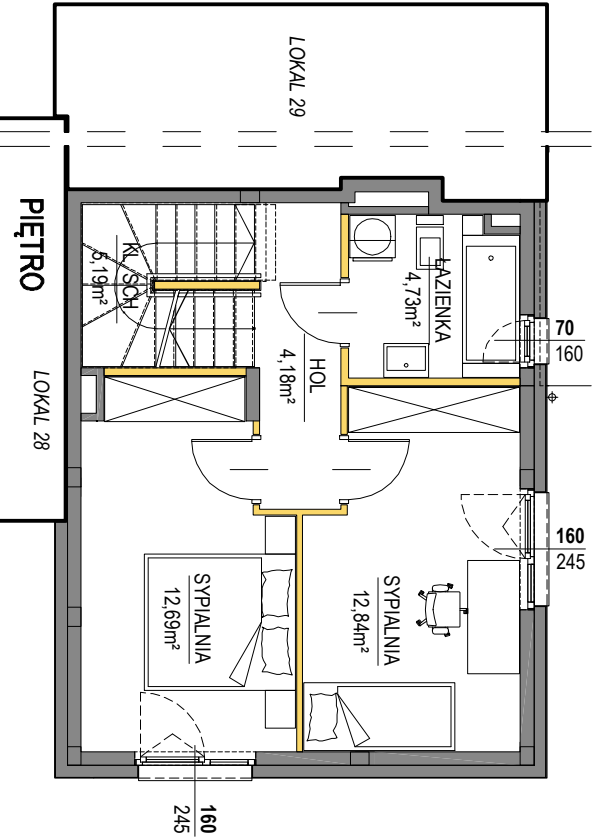


KARTY KATALOGOWE - UWAG :

- OSTATECZNA POWIERZCHNIA UŻYTKOWA LOKALU MIESZKALNEGO ZOSTAŁA PODANA NA PODSTAWIE POWYKONAWCZYCH POMIARÓW GEODEZYJNYCH WYKONANYCH ZGODNIE Z ROZPORZĄDZENIEM MINISTRA ROZWOJU W SPRAWIE SZCZEGÓŁOWEGO ZAKRESU I FORMY PROJEKTU BUDOWLANEGO W OPARCU O NORMĘ PN-ISO 9836:1997
- WSZYSTKIE ZMIANY W UKŁADZIE PODEJŚĆ DO KANALIZACJI SANITARNEJ I WENTYLACJI, WYMAGAJĄCE NARUSZENIA OBDOWY SZACHTU INSTALACYJNEGO W LOKALU PODLEGAJĄ AKCEPTACJI PROJEKTANTA I NIE MOGĄ BYĆ DOKONYWANE SAMODZIELNIE
- INSTALOWANIE INDYWIDUALNYCH WENTYLATORÓW NA KANAŁACH ZBIORCZYCH ZA WYJĄTKIEM PRZEZNACZONYCH DO TEGO CELU KANAŁÓW KUCHENNYCH JEST ZABRONIONE
- NARUSZENIE ELEMENTÓW KONSTRUKCJI JEST ZABRONIONE
- ZABUDOWA BALKONÓW, INSTALOWANIE ROLET ZEWNĘTRZNYCH, MARKIZ, KRAJ, JEDNOSTEK ZEWNĘTRZNYCH KLIMATYZACJI, TYP. BEZ AKCEPTACJI GŁÓWNEGO PROJEKTANTA JEST ZABRONIONE
- LOKALIZACJA STUDIENZEK REMIZYJNYCH JEST ORIENTACYJNA.
- ŚMIETNIKI WSPÓLDZIELONE
- NINIEJSZA KARTA KATALOGOWA ZOSTAŁA OPRACOWANA NA PODSTAWIE DOKUMENTACJI PROJEKTOWEJ ORAZ POMIARÓW POWYKONAWCZYCH. KARTA SŁUŻY WSKAZANIU POŁOŻENIA PROJEKTOWANYCH POMIESZCZEŃ, PARAMETRÓW I WSKAZANIU PODSTAWOWYCH ELEMENTÓW BUDYNKU. W STANIE RZECZYWISTYM W LOKALU MOGĄ WYSTĄPIĆ NIEWIELKIE ROZBIEŻNOŚCI Z INFORMACJAMI ZAWARTYMI W KARCIE KATALOGOWEJ.
- PROJEKT CHRONIONY PRAWEM AUTORSKIM, NIE PRZEZNACZONY DO CELÓW WYKONAWCZYCH.

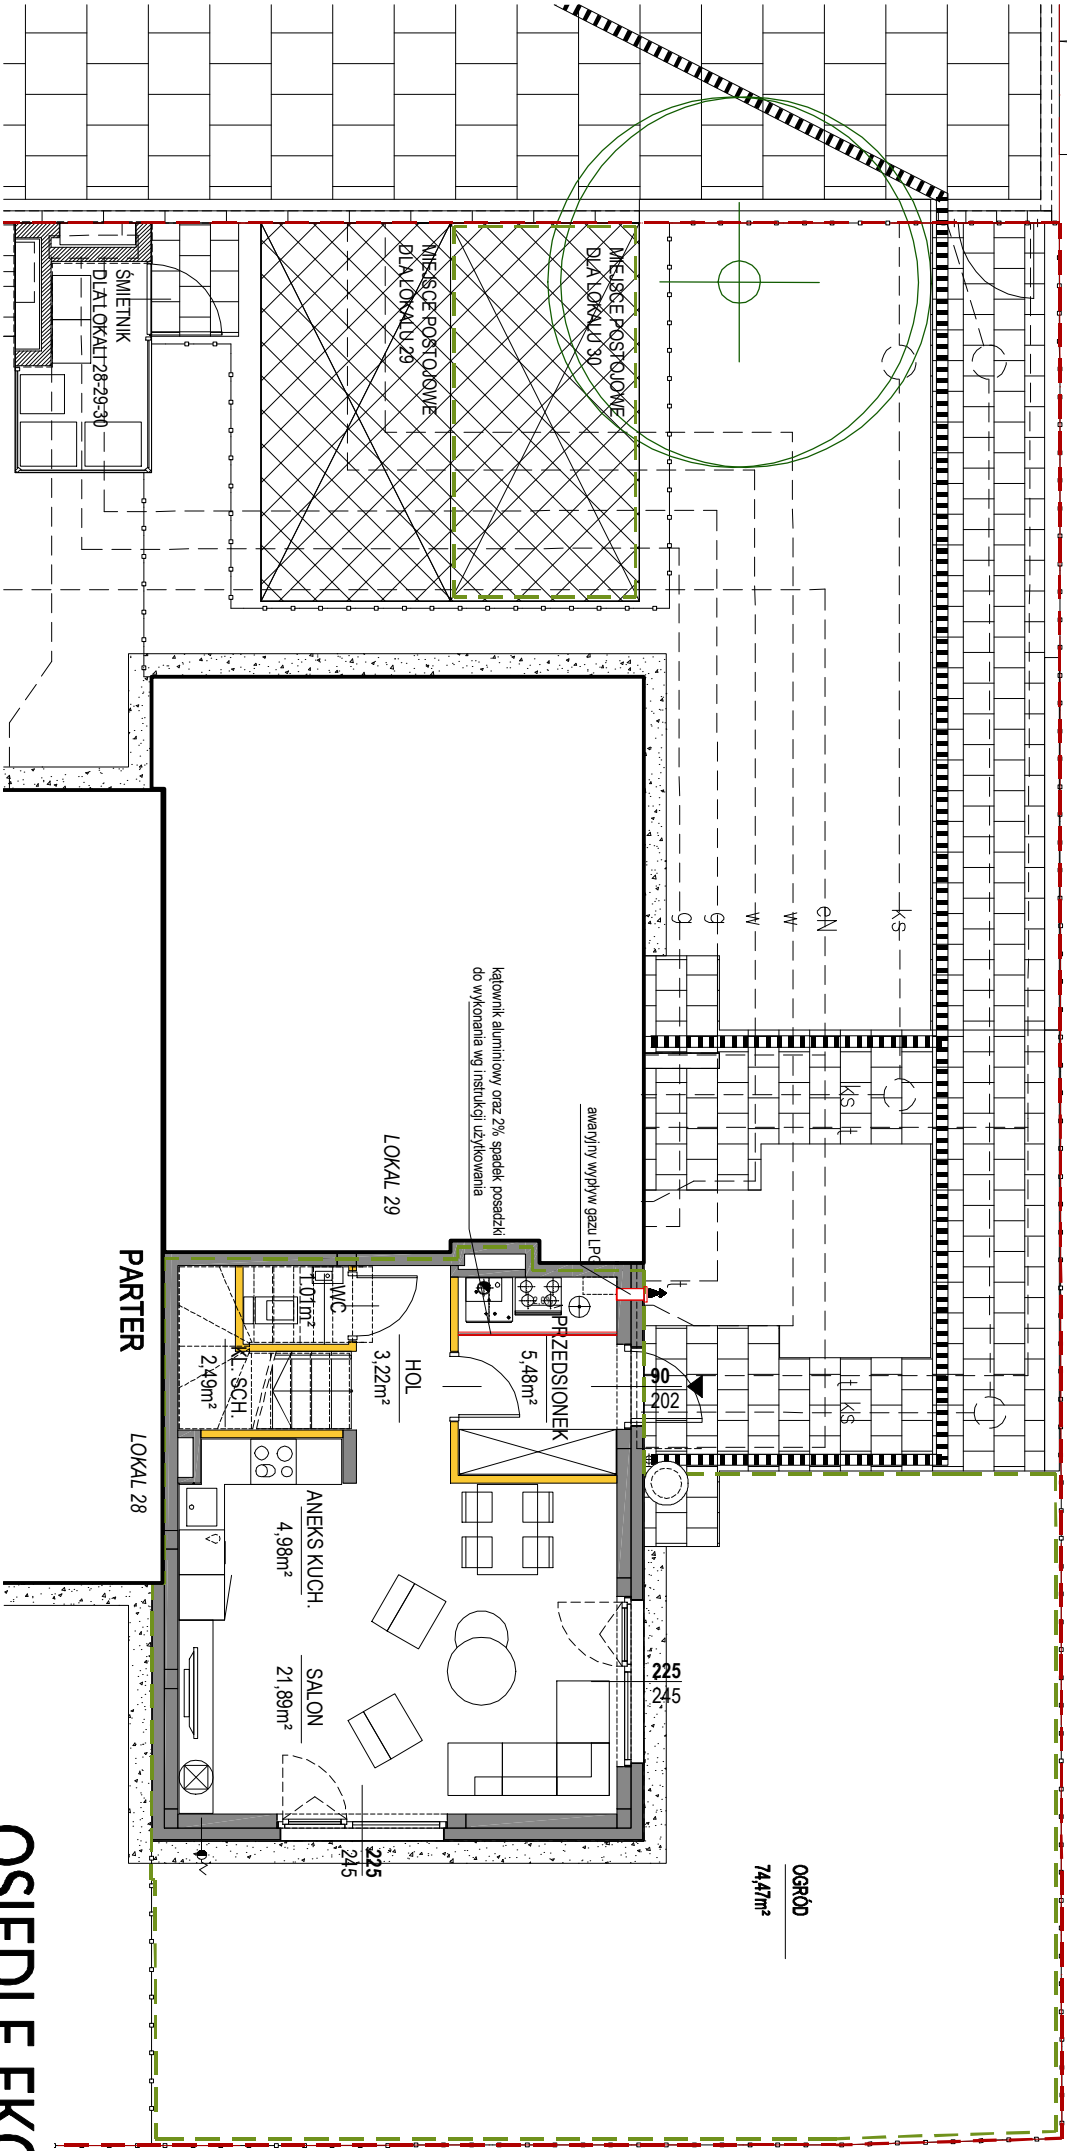

OSIEDLE EKO FALENTY

ETAP 1 TYP B+ DZNR 9(215/7) LOKAL 30

POWIERZCHNIA UŻYTKOWA **98,76 m²**
POWIERZCHNIA KL.SCHODOWEJ **10,17 m²**

LEGENDA

- ŚCIANY I ELEMENTY KONSTRUKCYJNE
- ŚCIANY DZIAŁOWE
- GRANICA DZIAŁKI
- POWIERZCHNIA TERENU Z UDZIAŁEM W GRUNCIE Z PRAWEM DO WYŁĄCZNEGO KOSZYSTANIA

PARTER

PRZEDSIÓNEK	5,48 m ²
HOL	3,22 m ²
WC	1,01 m ²
ANEKS KUCHENNY	4,98 m ²
SALON	21,89 m ²
PUM PARTER	36,58 m ²
OGRÓD	74,47 m ²
MIĘSCIE POSTOJOWE	1

PIĘTRO

HOL	4,18 m ²
SYPIALNIA	12,84 m ²
SYPIALNIA	12,69 m ²
ŁAZIENKA	4,73 m ²
PUM PIĘTRO	34,44 m ²

II PIĘTRO

HOL	2,49 m ²
SYPIALNIA	20,68 m ²
ŁAZIENKA	4,53 m ²
PUM II PIĘTRO	27,70 m ²
TARAS	7,58 m ²

