
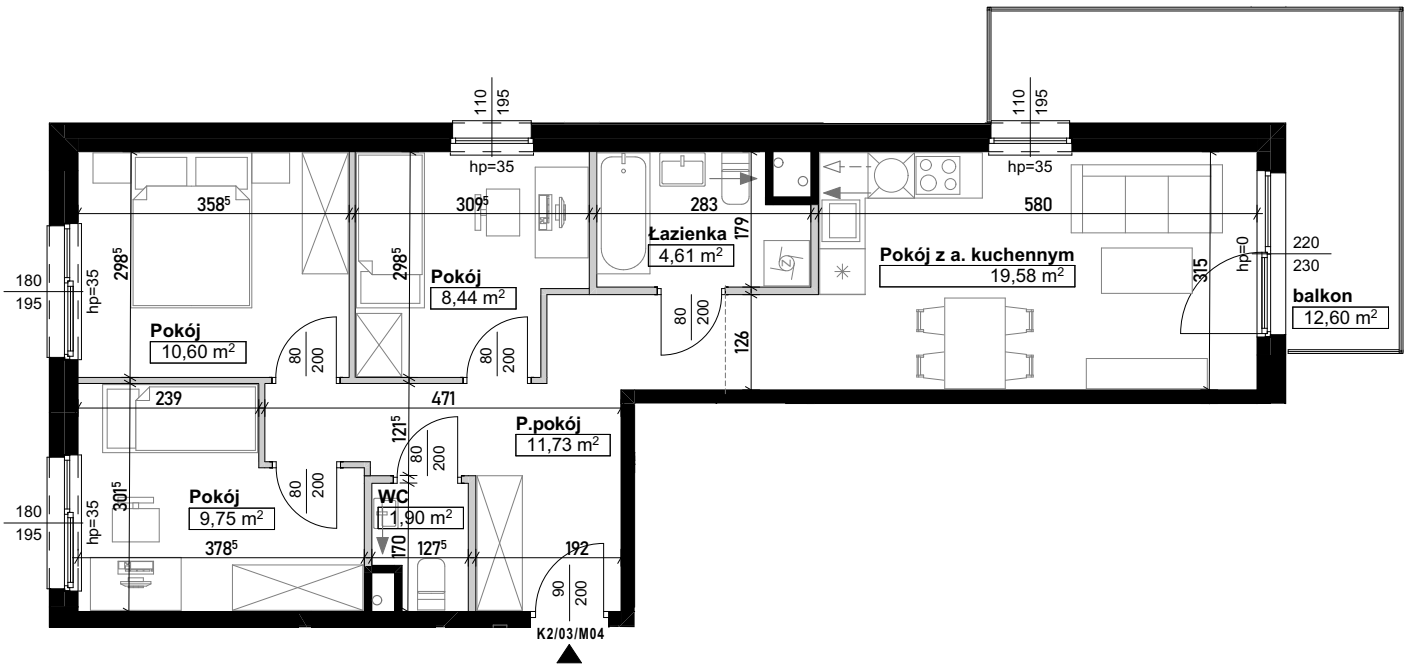


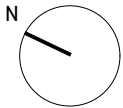

STARTŲWE

ZAKRZÓW

KARTA MIESZKANIA

WROCŁAW, UL. ZATORSKA

IŁOŚĆ POKOI

KONDYGNACJA

B12

(K2/03/M04)

4P+A

PIĘTRO 3


POWIERZCHNIA UŻYTKOWA

66,61 [m²]

ZESTAWIENIE POWIERZCHNI

[m²]

1.	Łazienka	4,61
2.	P.pokój	11,73
3.	Pokój	8,44
4.	Pokój	9,75
5.	Pokój	10,60
6.	Pokój z a. kuchennym	19,58
7.	WC	1,90

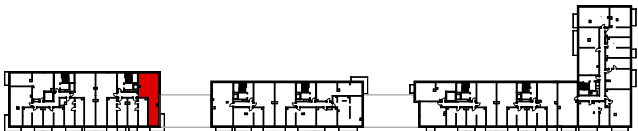

1. NINIEJSZE DANE SĄ POGLĄDOWE I MOGĄ ODBIEGAĆ OD OSTATECZNEGO PROJEKTU REALIZACJI.
2. ELEMENTY ARANŻACJI MIESZKANIA (DRZWI WEWNĘTRZNE, MEBLE, CERAMIKA SANITARNA, SPRZĘT AGD I RTV) NIE STANOWIĄ OFERTY HANDLOWEJ.
3. POMIARÓW POD ZAKUP MEBLI, URZĄDZEŃ I WYPOSAŻENIA NALEŻY DOKONAĆ Z NATURY, PO ZAKOŃCZENIU REALIZACJI BUDYNKU.
4. POWIERZCHNIE ORAZ WYMIARY POMIESZCZEŃ ZOSTAŁY PODANE ZGODNIE Z ROZ. MIN. ROZWOJU
W SPR. SZCZEG. ZAKRESU I FORMY PROJEKTU BUDOWLANEGO Z DNIA 11 WRZEŚNIA 2020 R., ZGODNIE Z NORMĄ PN-ISO 9836:2022-07.
5. NARUSZENIE ELEMENTÓW KONSTRUKCJI JEST ZABRONIONE.
6. WSZYSTKIE ZMIANY W ZAKRESIE PODEJŚĆ DO KANALIZACJI SANITARNEJ I WENTYLACJI PODLEGAJĄ AKCEPTACJI PROJEKTANTA I NIE MOGĄ BYĆ DOKONANE SAMODZIELNIE.
7. ZABUDOWA BALKONÓW, INSTALOWANIE ROLET ZEWNĘTRZNYCH, MARKIZ, KRAT, JEDNOSTEK ZEWNĘTRZNYCH KLIMATYZACJI ITP. BEZ AKCEPTACJI PROJEKTANTA JEST ZABRONIONE.
8. PROJEKT CHRONIONY JEST PRAWEM AUTORSKIM I NIE JEST PRZEZNACZONY DO CELÓW WYKONAWCZYCH.

LEGENDA:

- ściany bez możliwości demontażu
- ściany z możliwością zmiany aranżacji
- balustrada
- włot wentylacji
- włot okapu kuchennego
- linia rozgraniczająca pomieszczenia
- wejście do lokalu

- pion kanalizacyjny
- okno-wymiary otworów w świetle muru nieotynkowanego
- drzwi balkonowe-wymiary otworów w świetle muru nieotynkowanego

1m 2m

RONSON
development