


INWENTARYZACJA POWIERZCHNI LOKALI

Lokal mieszkalny ul. Spacerowa 22/1, Rajkowo

Kondygnacja: parter

Kondygnacja: piętro I

Kondygnacja: piętro II

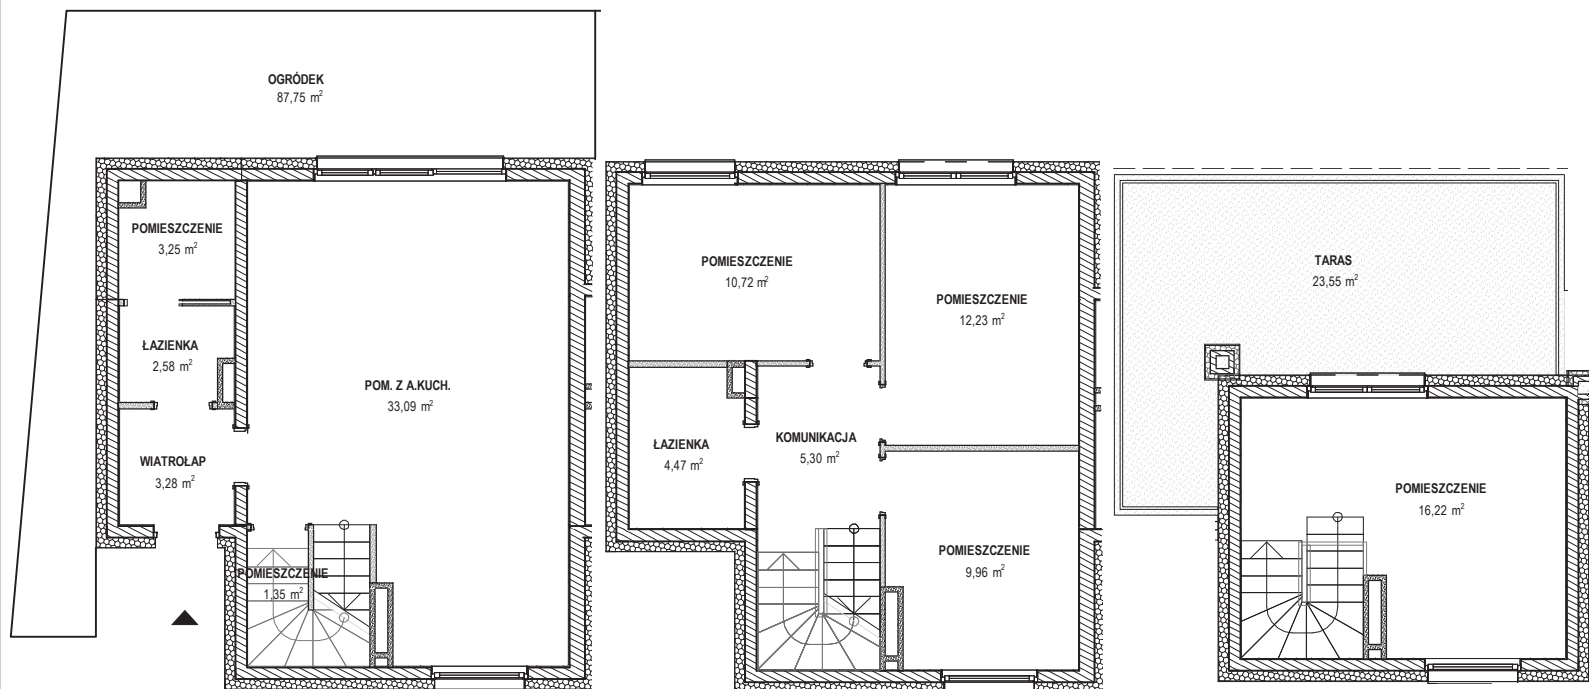

Lokalizacja lokalu:



Ronson Development Partner 3 Sp.z o.o.
-Nowe Warzymice Sp.k.
al. Komisji Edukacji Narodowej 57, 02-797 Warszawa

"Przedsięwzięcie Deweloperskie Nowe Warzymice IV"
ul. Spacerowa, Rajkowo

Rodzaj pomieszczenia:	Numer:	Powierzchnia:
lok. mieszkalny	22/1	102,45
taras		23,55
ogródek		87,75

UWAGA:
Pomiar wykonany w oparciu o normę ISO-9836:2022-07
(definicja powierzchni użytkowej)

- Lokal jest wydzielony trwałymi ścianami w obrębie budynku.
- Lokal wyposażony jest w instalacje:
 - elektryczna,
 - wodno-kanalizacyjna,
 - wentylacji,
 - centralnego ogrzewania.
- W świetle art.2 ust. 2 z dnia 24 czerwca 1994 r. o własności lokali jest lokalem samodzielnym.

Osoba sporządzająca:
GEODETA URPAWNIONY
inż. Stanisław Woźniak
nr upr. zaw. 17398

Data: Sierpień 2025 r.

Pomiar i obliczenia wykonała firma:

GEOSYSTEM Olejnik Wałęcki Woźniak
ul. Klonowica 38/2
71-248 Szczecin