



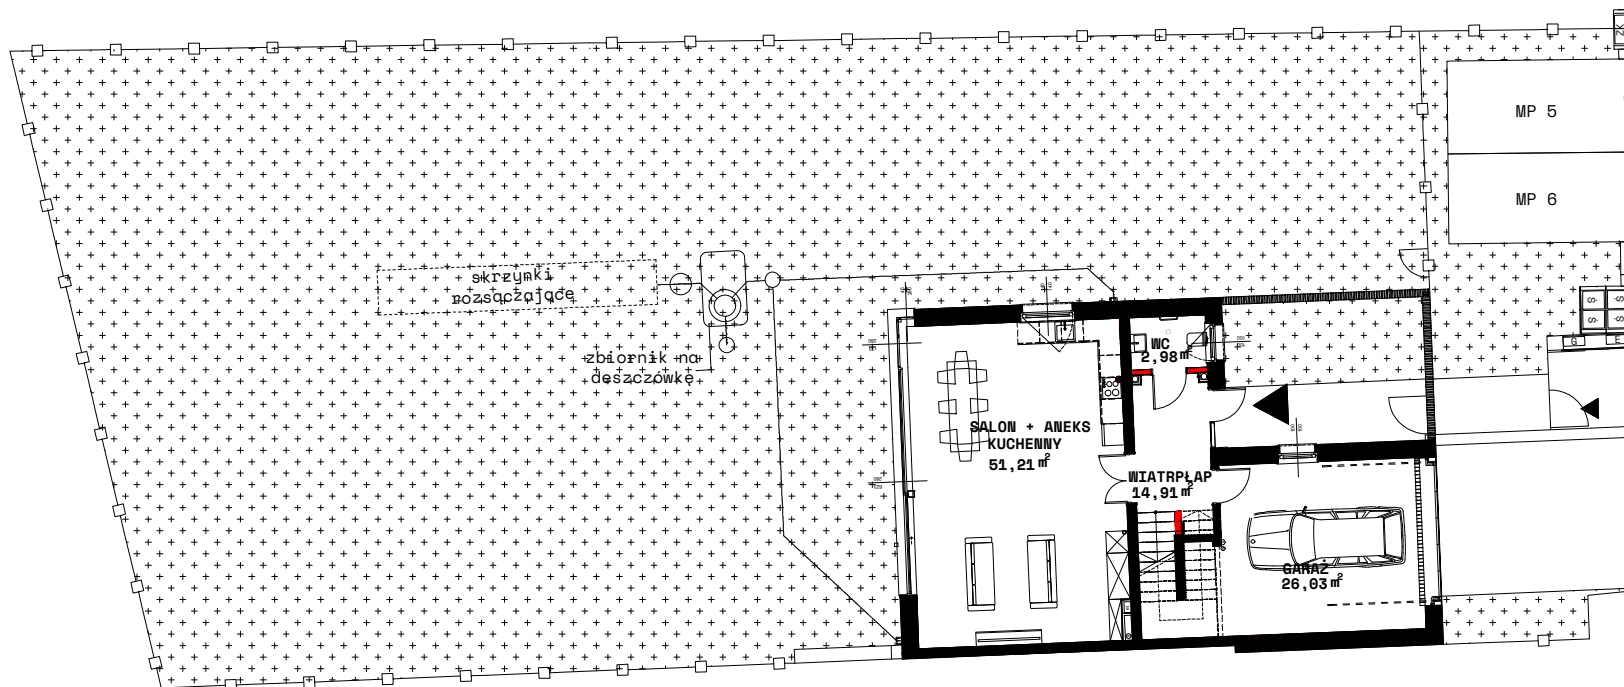

DOM A2.3 RZUT PARTERU I DZIAŁKI

Przedsięwzięcie deweloperskie "Tring"

NK Nova
Królikarnia
Domy

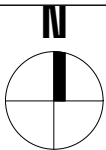

POWIERZCHNIA UŻYTKOWA PODSTAWOWA	145,65 m ²
POWIERZCHNIA UŻYTKOWA POMOCNICZA	94,81 m ²
POWIERZCHNIA UŻYTKOWA	240,46 m ²

POWIERZCHNIA DZIAŁKI (OGRÓD + POW. ZABUDOWY)	720,3 m ²
--	----------------------

POWIERZCHNIA OGRODU (POW. ZIELONA)	523,1 m ²
---------------------------------------	----------------------



LEGENDA

	OGRODZENIE
	TRAWNIK
	CHODNIKI I DOJAZDY
	GRANICA DZIAŁKI

UWAGI:

1. ARANŻACJA ŚCIANEK DZIAŁOWYCH MOŻE PODLEGAĆ ZMIANOM NA WNIOSK KLIENTA
2. WSZYSTKIE ZMIANY W UKŁADZIE PODEJŚĆ DO KANALIZACJI SANITARNEJ I WENTYLACJI, WYMAGAJĄCE NARUSZENIA OBUDOWY SZACHTU INSTALACYJNEGO W LOKALU PODLEGAJĄ AKCEPTACJI PROJEKTANTA I NIE MOGĄ BYĆ DOKONYWANE SAMODZIELNIE
3. NARUSZENIE ELEMENTÓW KONSTRUKCJI JEST ZABRONIONE
4. ZABUDOWA BALKONÓW, INSTALOWANIE ROLET ZEWNĘTRZNYCH, MARKIZ, KRAT, JEDNOSTEK ZEWNĘTRZNYCH KLIMATYZACJI, ITP. BEZ AKCEPTACJI GŁÓWNEGO PROJEKTANTA JEST ZABRONIONE
5. LOKALIZACJA SKRZYNEK ROZSĄCZAJĄCYCH I STUDZIENEK REWIZYJNYCH JEST ORIENTACYJNA.

NINIEJSZA KARTA KATALOGOWA ZOSTAŁA OPRACOWANA NA PODSTAWIE PROJEKTU BUDOWLANEGO. NIE STANOWI ONA WIERNEGO ODWZOROWANIA POWSTAŁEGO LOKALU. KARTY MAJĄ JEDYNIĘ SŁUżyć WSKAZANIU POŁOŻENIA PROJEKTOWANYCH POMIESZCZEŃ LOKALU WYRSOWANYCH NA PODSTAWIE PROJEKTU BUDOWLANEGO. W TOKU DALSZEGO PROJEKTOWANIA MOGĄ WYSTĄPIĆ NIEWIELKIE ZMIANY W STOSUNKU DO INFORMACJI ZAWARTYCH W KARCIE KATALOGOWEJ. NINIEJSZA KARTA NIE STANOWI WIĄŻĄCEGO OPISU PREZENTOWANEGO LOKALU.


RONSON
development

MFR—MGR
Architekci


PROJEKT CHRONIONY PRAWEM AUTORSKIM.
NIE PRZEZNACZONY DO CELÓW WYKONAWCZYCH.

DATA: 05.11.2025


PARTER

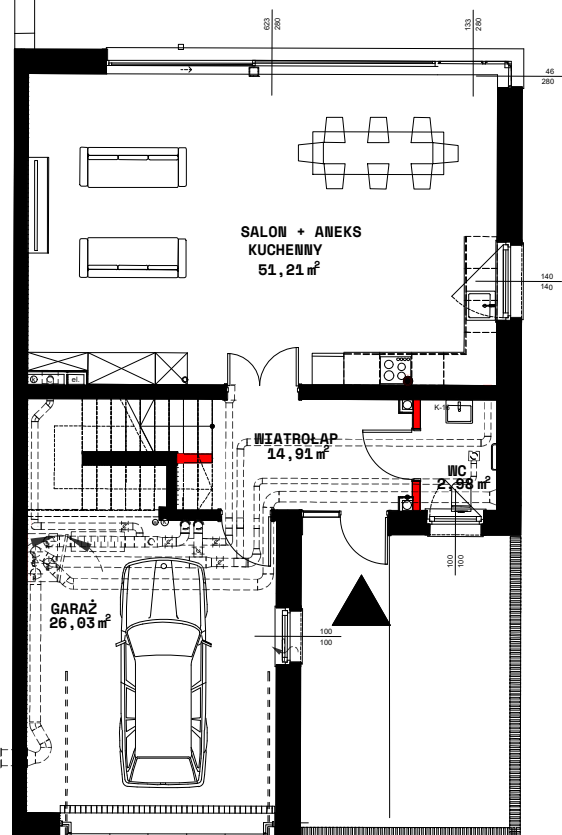

1 PIĘTRO

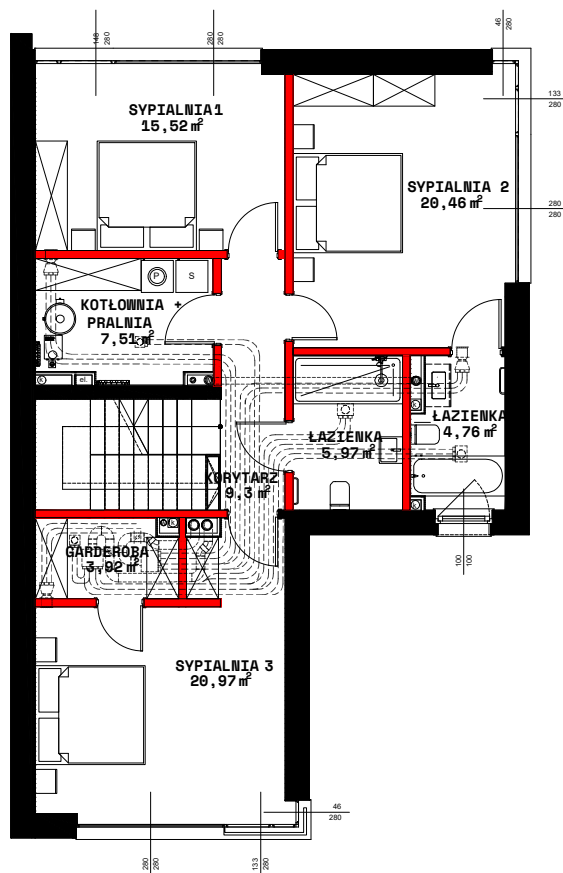

2 PIĘTRO

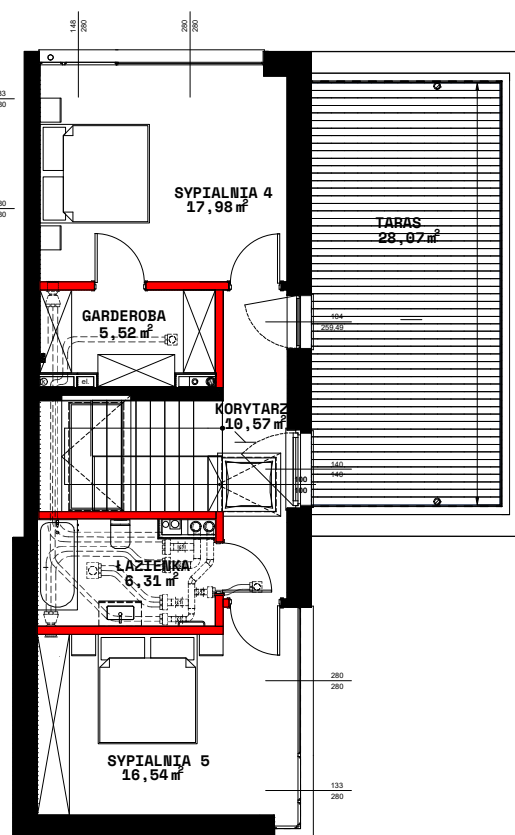

DOM A2.3 - RZUTY KONDYGNACJI

Przedsięwzięcie deweloperskie "Tring"

Nova
Królikarnia
Domy



PARTER

SALON+ANEKS	51,21 m ²
WIATROŁAP	14,91 m ²
TOALETA	2,98 m ²
GARAŻ	26,03 m ²

1. PIĘTRO

SYPIALNIA 1	15,52 m ²
SYPIALNIA 2	20,46 m ²
KOTŁOWNIA+PRALNIA	7,51 m ²
KORYTARZ	9,3 m ²
ŁAZIENKA 1	5,97 m ²
ŁAZIENKA 2	4,76 m ²
GARDEROBA	3,92 m ²
SYPIALNIA 3	20,97 m ²

2. PIĘTRO

SYPIALNIA 4	17,98 m ²
GARDEROBA	5,52 m ²
KORYTARZ	10,57 m ²
ŁAZIENKA	6,31 m ²
SYPIALNIA 5	16,54 m ²

TARAS	28,07 m ²
-------	----------------------

POWIERZCHNIA UŻYTKOWA	145,65 m ²
POWIERZCHNIA UŻYTKOWA	94,81 m ²
POWIERZCHNIA UŻYTKOWA	240,46 m ²

RONSON
development

MFR—MGR
Architekci

PROJEKT CHRONIONY PRAWEM AUTORSKIM.
NIE PRZEZNACZONY DO CELÓW WYKONAWCZYCH.

DATA: 05.11.2025

UWAGI:

1. ARANŻACJA ŚCIANEK DZIAŁOWYCH MOŻE PODLEGAĆ ZMIANOM NA WNIOSEK KLIENTA
2. WSZYSTKIE ZMIANY W UKŁADZIE PODEJŚĆ DO KANALIZACJI SANITARNEJ I WENTYLACJI, WYMAGAJĄCE NARUSZENIA OBUJĘTOŚCI SZACHTU INSTALACYJNEGO W LOKALU PODLEGAJĄ AKCEPTACJI PROJEKTANTA I NIE MOGĄ BYĆ DOKONYWANE SAMODZIELNIE
3. NARUSZENIE ELEMENTÓW KONSTRUKCJI JEST ZABRONIONE
4. ZABUDOWA BALKONÓW, INSTALOWANIE ROLET ZEWNĘTRZNYCH, MARKIZ, KRAT, JEDNOSTEK ZEWNĘTRZNYCH KLIMATYZACJI, ITP. BEZ AKCEPTACJI GŁÓWNEGO PROJEKTANTA JEST ZABRONIONE
5. LOKALIZACJA SKRZYWEK ROZSĄCAJĄCYCH I STUDZIENIEK REWIZYJNYCH JEST ORIENTACYJNA.

NINIEJSZA KARTA KATALOGOWA ZOSTAŁA OPRACOWANA NA PODSTAWIE PROJEKTU BUDOWLANEGO. NIE STANOWI ONA WIERNIEGO ODWZROBIENIA POWSTAŁEGO LOKALU. KARTY MAJĄ JEDYNNIE SŁUŻYĆ WSKAZANIU POŁOŻENIA PROJEKTOWANYCH POMIESZCZEŃ LOKALU WYRSOWANYCH NA PODSTAWIE PROJEKTU BUDOWLANEGO. W TOKU DALSZEGO PROJEKTOWANIA MOGĄ WYSTĄPIĆ NIEWIELKIE ZMIANY W STOSUNKU DO INFORMACJI ZAWARTYCH W KARCIE KATALOGOWEJ. NINIEJSZA KARTA NIE STANOWI WIAŻĄCEGO OPISU PREZENTOWANEGO LOKALU.



LEGENDA

- ŚCIANY NIEROZBIERALNE
- ŚCIANY DZIAŁOWE Z MOŻLIWOŚCIĄ ZMIANY ARANŻACJI
- GRANICA DZIAŁKI
- SCHEMAT INSTALACJI POD SUFITEM