



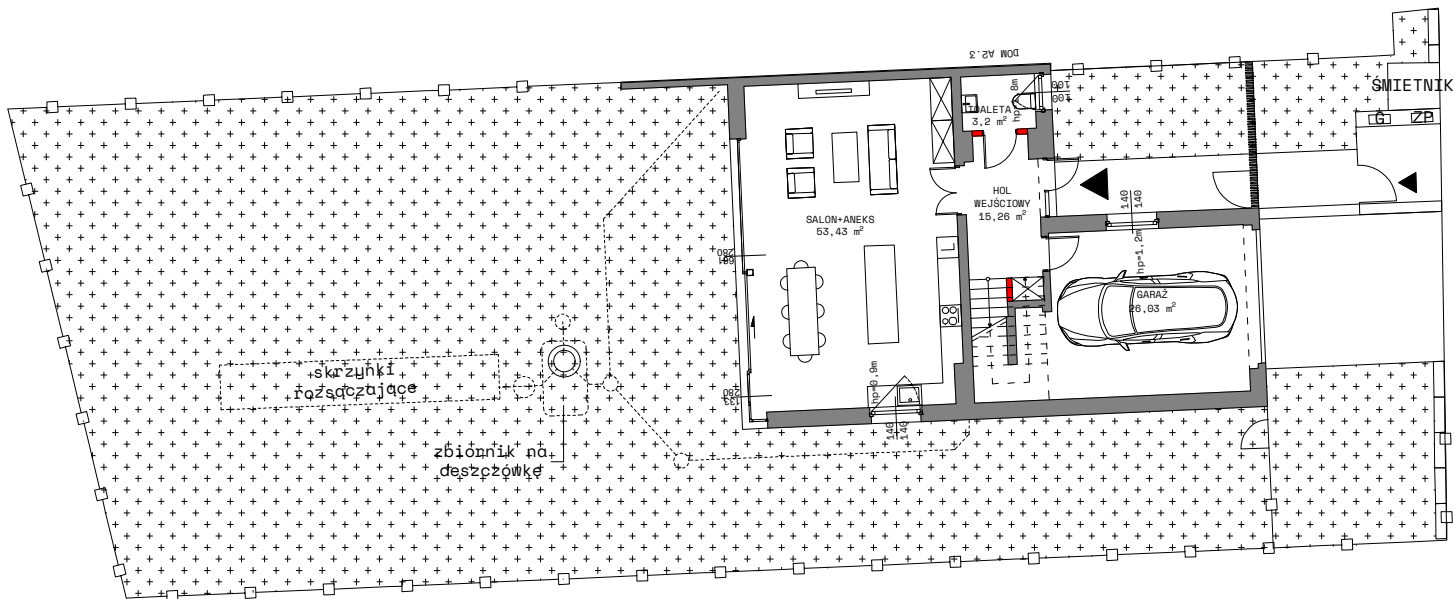

DOM A2.4 RZUT PARTERU I DZIAŁKI

Przedsięwzięcie deweloperskie "Tring"

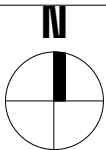

POWIERZCHNIA UŻYTKOWA PODSTAWOWA	151,45 m ²
POWIERZCHNIA UŻYTKOWA POMOCNICZA	95,28 m ²
POWIERZCHNIA UŻYTKOWA	246,73 m ²

POWIERZCHNIA DZIAŁKI (OGRÓD + POW. ZABUDOWY)	539,9 m ²
--	----------------------

POWIERZCHNIA OGRODU (POW. ZIELONA)	364,4 m ²
---------------------------------------	----------------------



LEGENDA

- OGRÓDZENIE
- + + + TRAMWIK
- CHODNIKI I DOJAZDY
- - - - GRANICA DZIAŁKI

UWAGI:


1. ARANŻACJA ŚCIANEK DZIAŁOWYCH MOŻE PODLEGAĆ ZMIANOM NA WNIOSK KLIENTA
2. WSZYSTKIE ZMIANY W UKŁADZIE PODEJŚĆ DO KANALIZACJI SANITARNEJ I WENTYLACJI, WYMAGAJĄCE NARUSZENIA OBUJĘTOŚCI SZACHTU INSTALACYJNEGO W LOKALU, PODLEGAJĄ AKCEPTACJI PROJEKTANTA I NIE MOGĄ BYĆ DOKONYWANE SAMODZIELNIE
3. NARUSZENIE ELEMENTÓW KONSTRUKCJI JEST ZABRONIONE
4. ZABUDOWA BALKONÓW, INSTALOWANIE ROLET ZEWNĘTRZNYCH, MARKIZ, KRAT, JEDNOSTEK ZEWNĘTRZNYCH KLIMATYZACJI, ITP. BEZ AKCEPTACJI GŁÓWNEGO PROJEKTANTA JEST ZABRONIONE
5. LOKALIZACJA SKRZYNEK ROZSĄCZAJĄCYCH I STUDZIENEK REWIZYJNYCH JEST ORIENTACYJNA.

NINIEJSZA KARTA KATALOGOWA ZOSTAŁA OPRACOWANA NA PODSTAWIE PROJEKTU BUDOWLANEGO. NIE STANOWI ONA WIERNIEGO ODWZOROWANIA POWSTAŁEGO LOKALU. KARTY MAJĄ JEDYNIĘ SŁUŻYĆ WSKAZANIU POŁOŻENIA PROJEKTOWANYCH POMIESZCZEŃ LOKALU WYRSOWANYCH NA PODSTAWIE PROJEKTU BUDOWLANEGO. W TOKU DALSZEGO PROJEKTOWANIA MOGĄ WYSTĄPIĆ NIEWIELKIE ZMIANY W STOSUNKU DO INFORMACJI ZAWARTYCH W KARCIE KATALOGOWEJ. NINIEJSZA KARTA NIE STANOWI WIAŻĄCEGO OPISU PREZENTOWANEGO LOKALU.




PROJEKT CHRONIONY PRAWEM AUTORSKIM.
NIE PRZEZNACZONY DO CELÓW WYKONAWCZYCH.


DATA: 05.11.2025

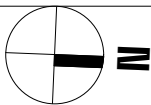


PARTER

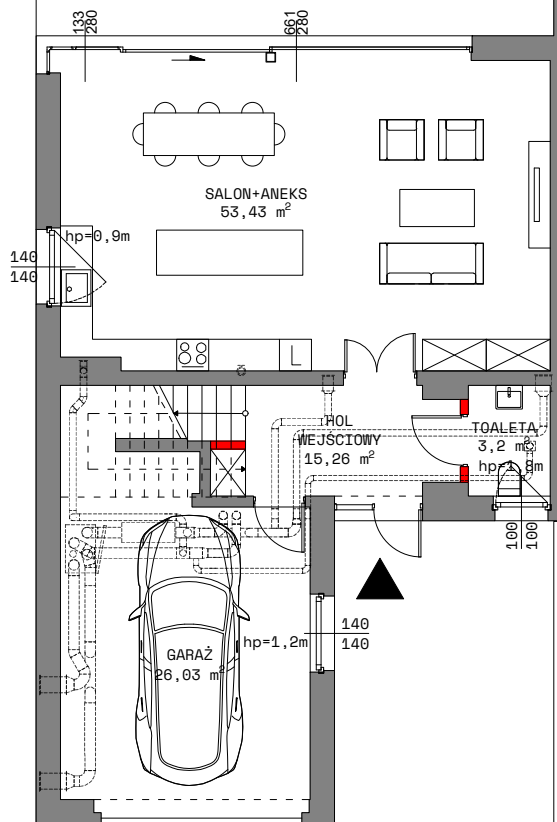

1 PIĘTRO

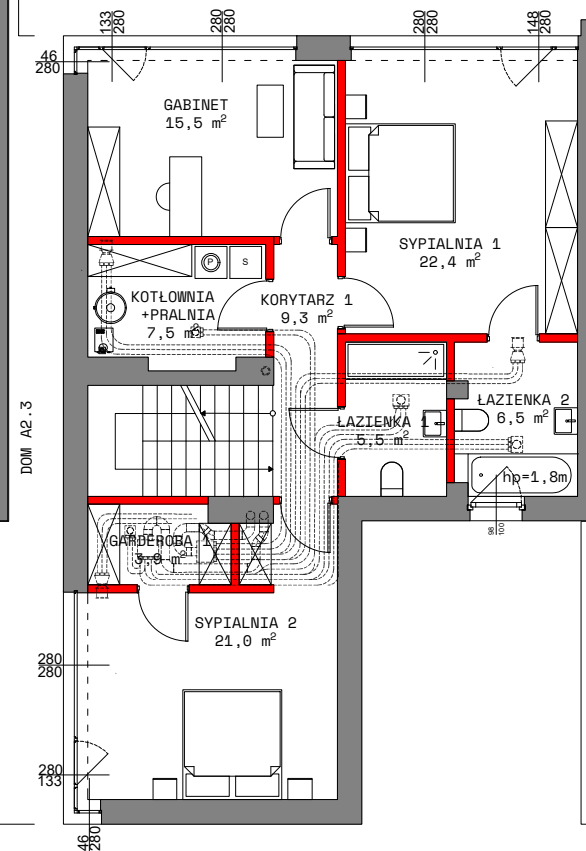

2 PIĘTRO

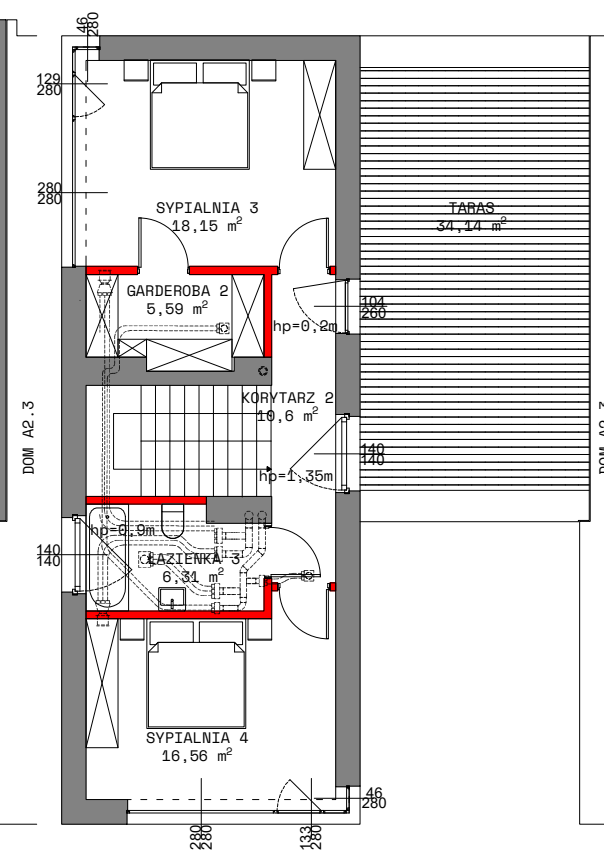

DOM A2.4 - RZUTY KONDYGNACJI

Przedsięwzięcie deweloperskie "Tring"

Nova
Królikarnia
Domy



PARTER

SALON+ANEKS	53,43 m ²
HOL WEJŚCIOWY	15,26 m ²
TOALETA	3,2 m ²
GARAŻ	26,03 m ²

1. PIĘTRO

GABINET	15,5 m ²
SYPIALNIA 1	22,4 m ²
KOTŁOWNIA+PRALNIA	7,5 m ²
KORYTARZ 1	9,3 m ²
ŁAZIENKA 1	5,5 m ²
ŁAZIENKA 2	6,5 m ²
GARDEROBA 1	3,9 m ²
SYPIALNIA 2	21,0 m ²

2. PIĘTRO

SYPIALNIA 3	18,15 m ²
GARDEROBA 2	5,59 m ²
KORYTARZ 2	10,6 m ²
ŁAZIENKA 3	6,31 m ²
SYPIALNIA 4	16,56 m ²

TARAS	34,14 m ²
-------	----------------------

POWIERZCHNIA UŻYTKOWA PODSTAWOWA	151,45 m ²
POWIERZCHNIA UŻYTKOWA POMOCNICZA	95,28 m ²
POWIERZCHNIA UŻYTKOWA	246,73 m ²

RONSON
development

MFR—MGR
Architekci

PROJEKT CHRONIONY PRAWEM AUTORSKIM.
NIE PRZEZNACZONY DO CELÓW WYKONAWCZYCH.

DATA: 05.11.2025



LEGENDA

SCIANY NIEROZBIERALNE

SCIANY DZIAŁOWE Z MOŻLIWOŚCIĄ ZMIANY ARANŻACJI

GRANICA DZIAŁKI

SCHEMAT INSTALACJI POD SUFITEM

UWAGI:

1. ARANŻACJA ŚCIANEK DZIAŁOWYCH MOŻE PODLEGAĆ ZMIANOM NA WNIOSEK KLIENTA
2. WSZYSTKIE ZMIANY W UKŁADZIE PODEJŚĆ DO KANALIZACJI SANITARNEJ I WENTYLACJI, WYMAGAJĄCE NARUSZENIA OBUJĘTOŚCI SZACHTU INSTALACYJNEGO W LOKALU PODLEGAJĄ AKCEPTACJI PROJEKTANTA I NIE MOGĄ BYĆ DOKONYWANE SAMODZIELNIE
3. NARUSZENIE ELEMENTÓW KONSTRUKCJI JEST ZABRONIONE
4. ZABUDOWA BALKONÓW, INSTALOWANIE ROLET ZEWNĘTRZNYCH, MARKIZ, KRAT, JEDNOSTEK ZEWNĘTRZNYCH KLIMATYZACJI, ITP. BEZ AKCEPTACJI GŁÓWNEGO PROJEKTANTA JEST ZABRONIONE
5. LOKALIZACJA SKRZYŃNEK ROZSĄCAJĄCYCH I STUDIUM REWIZYJNYCH JEST ORIENTACYJNA.

NINIEJSZA KARTA KATALOGOWA ZOSTAŁA OPRACOWANA NA PODSTAWIE PROJEKTU BUDOWLANEGO. NIE STANOWI ONA WIERNIEGO ODWZROBIENIA POWSTAŁEGO LOKALU. KARTY MAJĄ JEDYNE SŁUŻYĆ WSKAZANIU POŁOŻENIA PROJEKTOWANYCH POMIESZCZEŃ LOKALU WYŚWIADANYCH NA PODSTAWIE PROJEKTU BUDOWLANEGO. W TOKU DALSZEGO PROJEKTOWANIA MOGĄ WYSTĄPIĆ NIEWIELKIE ZMIANY W STOSUNKU DO INFORMACJI ZAWARTYCH W KARCIE KATALOGOWEJ. NINIEJSZA KARTA NIE STANOWI WIĄŻĄCEGO OPISU PREZENTOWANEGO LOKALU.