



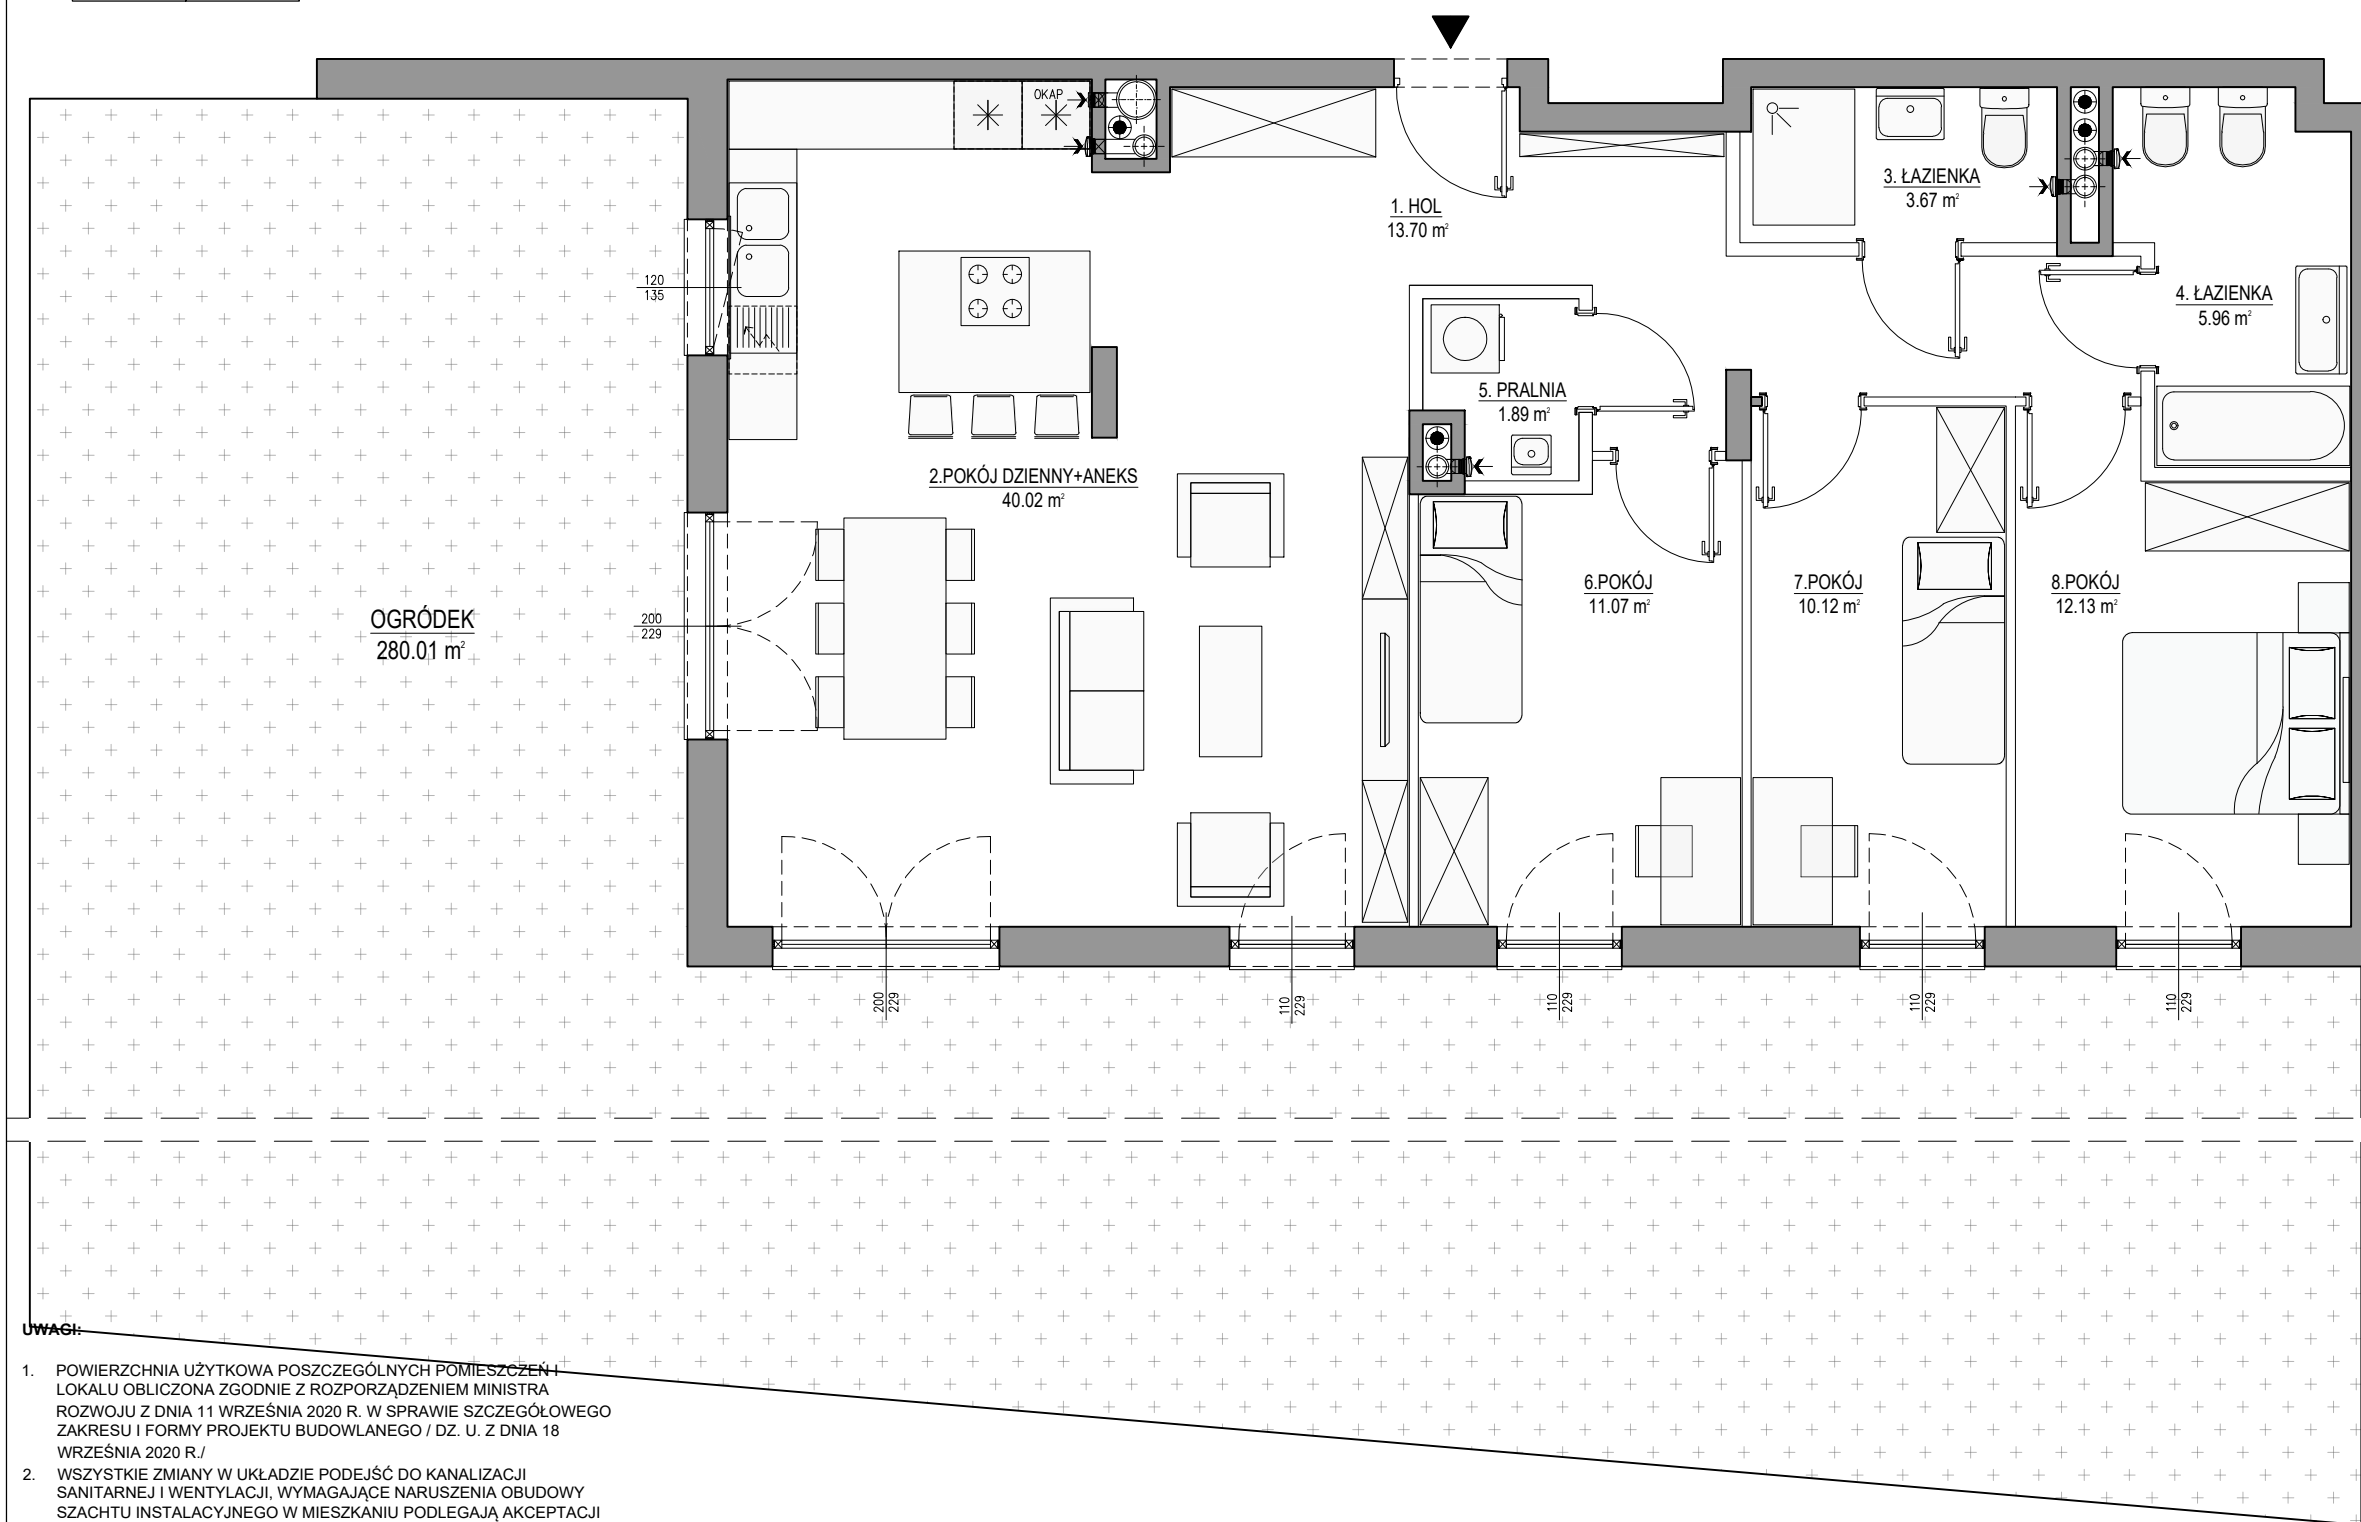

PRZEDSIĘWZIĘCIE
DEWELOPERSKIE "ZIELONO MI"
Warszawa, rejon ul. Polskiej

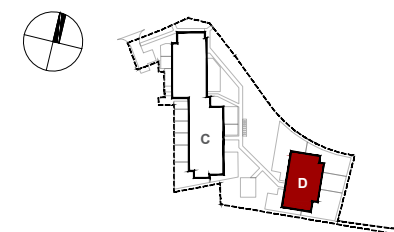

LOKALIZACJA NA KUNDYGNACJI

NR LOKALU	KONDYGNACJA
D002	parter

ZESTAWIENIE POWIERZCHNI	
1. HOL	13.70 m ²
2. POKÓJ DZIENNY+ANEKS	40.02 m ²
3. ŁAZIENKA	3.67 m ²
4. ŁAZIENKA	5.96 m ²
5. PRALNIA	1.89 m ²
6. POKÓJ	11.07 m ²
7. POKÓJ	10.12 m ²
8. POKÓJ	12.13 m ²

POWIERZCHNIA UŻYTKOWA	98.56 m ²
OGRÓDEK	280.01 m ²



RONSON
development

CK
architekci

www.ckarchitekci.pl

1. POWIERZCHNIA UŻYTKOWA POSZCZEGÓLNYCH POMIESZCZEŃ I LOKALU OBLICZONA ZGODNIE Z ROZPORZĄDZENIEM MINISTRA ROZWOJU Z DNIA 11 WRZEŚNIA 2020 R. W SPRAWIE SZCZEGÓŁOWEGO ZAKRESU I FORMY PROJEKTU BUDOWLANEGO / DZ. U. Z DNIA 18 WRZEŚNIA 2020 R./
2. WSZYSTKIE ZMIANY W UKŁADZIE PODEJŚĆ DO KANALIZACJI SANITARNEJ I WENTYLACJI, WYMAGAJĄCE NARUSZENIA OBUWODY SZACHTU INSTALACYJNEGO W MIESZKANIU PODEGAJĄ AKCEPTACJI PROJEKTANTA I NIE MOGĄ BYĆ DOKONYWANE SAMODZIELNIE.
3. INSTALOWANIE INDYWIDUALNYCH WENTYLATORÓW NA KANAŁACH ZBIORCZYCH, ZA WYJĄTKIEM PRZEZNACZONYCH DO TEGO CELU KANAŁÓW KUCHENNYCH JEST ZABRONIONE.
4. NARUSZENIE ELEMENTÓW KONSTRUKCJI JEST ZABRONIONE.
5. ZABUDOWA BALKONÓW, INSTALOWANIE ROLET ZEWNĘTRZNYCH, MARKIZ, KRAT, JEDNOSTEK ZEWNĘTRZNYCH KLIMATYZACJI, ITP. BEZ AKCEPTACJI GŁÓWNEGO PROJEKTANTA JEST ZABRONIONE.

→ - wlot wentylacji

