



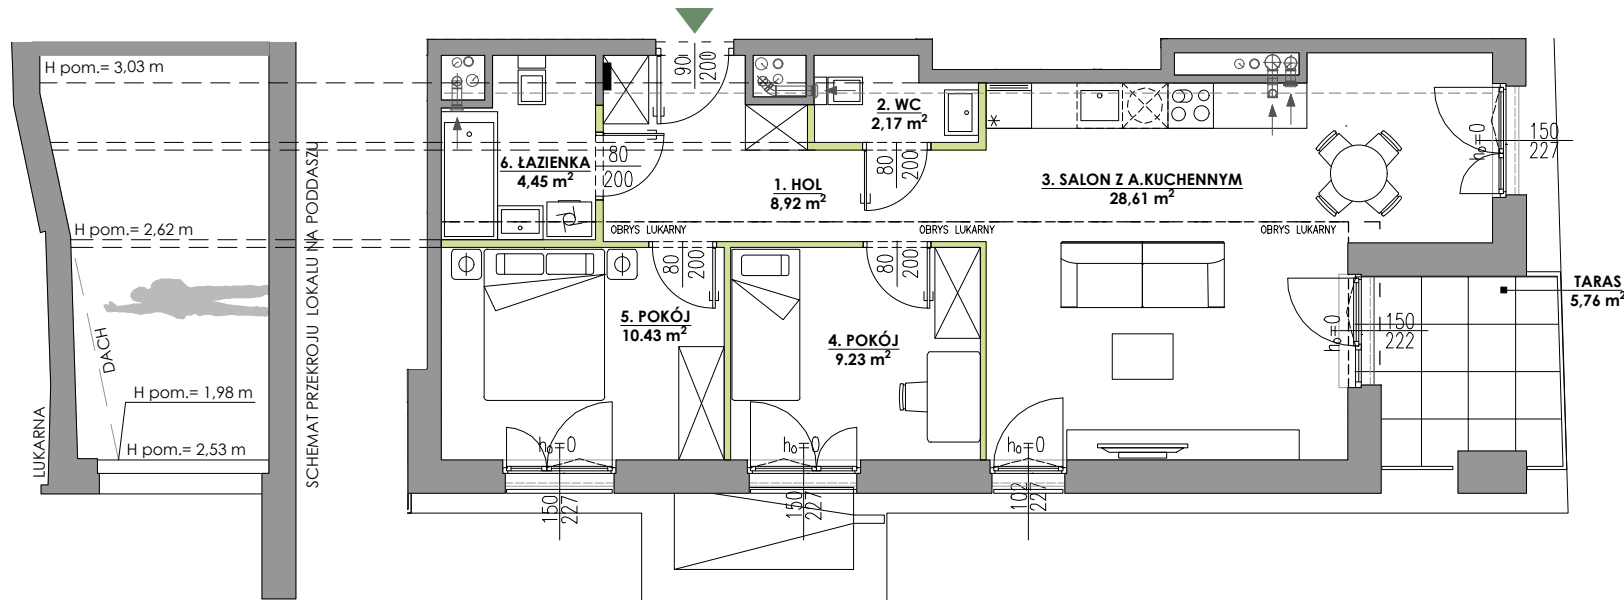

**BUDYNEK 4**  
**RZUT LOKALU MIESZKALNEGO**

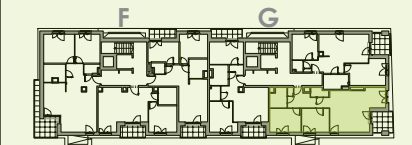

H pom. = 3,03 m

H pom. = 2,62 m

H pom. = 1,98 m

H pom. = 2,53 m

LUKARNIA

DACH

SCHEMAT PRZEKROJU LOKALU NA PODDASZU

0 1m 2m 3m 4m 5m

LEGENDA UWAGI

ŚCIANY I ELEMENTY KONSTRUKCYJNE, SZACHTY

ŚCIANY DZIAŁOWE

TABLICA EI/TEL

1. WSKAZANE ZMIANY W UKŁADZIE PODEJŚĆ DO KANALIZACJI SANITARNEJ I WENTYLACJI, WYMAGAJĄCE NARUSZENIA OBUJDOWY SZACHTU INSTALACYJNEGO W MIESZKANIU PODLEGAJĄ AKCEPTACJI PROJEKTANTA I NIE MOGĄ BYĆ DOKONYWANE SAMODZIALNIE.
2. INSTALOWANIE INDYWIDUALNYCH WENTYLATORÓW NA KANALACH ZBIORCZYCH, ZA WYJĄTKIEM PRZEZNACZONYCH DO TEGO CELU KANAŁÓW KUCHENNYCH JEST ZABRONIONE.
3. NARUSZENIE ELEMENTÓW KONSTRUKCJI JEST ZABRONIONE.
4. ZABUDOWA BALKONÓW, INSTALOWANIE ROLET ZEWNĘTRZNYCH, MARKIZ, KRAT, JEDNOSTEK ZEWNĘTRZNYCH KLIMATYZACJI, I.TP. BEZ AKCEPTACJI GŁÓWNEGO PROJEKTANTA JEST ZABRONIONE.

NINIEJSZA KARTA ZOSTAŁA OPRACOWANA NA PODSTAWIE PROJEKTU BUDOWLANEGO, NIE STANOWI ONA WIERNEGO ODWZOROWANIA POWSTAŁEGO LOKALU MIESZKALNEGO. KARTY MAJĄ JEDYNE SŁUŻYĆ WSKAZANIU POŁOŻENIA PROJEKTOWANYCH POMIESZCZEŃ LOKALU WYRSOWANYCH NA PODSTAWIE PROJEKTU BUDOWLANEGO, W TOKU DALSZEGO PROJEKTOWANIA MOGĄ WYSTĄPIĆ NIEWIELKIE ZMIANY W STOSUNKU DO INFORMACJI ZAWARTYCH W KARCIE KATALOGOWEJ. NINIEJSZA KARTA NIE STANOWI WIĄZĄCEGO OPISU PREZENTOWANEGO LOKALU.

POWIERZCHNIA UŻYTKOWA POSZCZEGÓLNYCH POMIESZCZEŃ I LOKALU JEST OKREŚLONA NA PODSTAWIE ROZPORZĄDZENIA MINISTRA ROZWOJU Z DNIA 11 WRZEŚNIA 2020 R. W SPRAWIE SZCZEGÓLNEGO ZAKRESU I FORMY PROJEKTU BUDOWLANEGO, WRAZ Z PÓŹNIEJSZYMI ZMIANAMI, ZGODNIE Z ZASADAMI ZAWARTYMI W POLSKIEJ NORMIE PN-ISO 9836:2022-07. POWIERZCHNIA UŻYTKOWA LOKALU JEST OBLICZANA W METRACH KWADRATOWYCH Z DOKŁADNOŚCIĄ DO DWÓCH MIEJSC PO PRZECINKU. PROJEKT CHRONIONY PRAWEM AUTORSKIM. NIENIEMOJENNY DO CEŁÓW WYKONAWCZYCH.

**BUDYNEK 4**

**KLATKA G**

NR LOKALU	POZIOM
<b>G101</b>	<b>poddasze</b>

1. HOL	8,92 m <sup>2</sup>
2. WC	2,17 m <sup>2</sup>
3. SALON Z A. KUCHENNYM	28,61 m <sup>2</sup>
4. POKÓJ	9,23 m <sup>2</sup>
5. POKÓJ	10,43 m <sup>2</sup>
6. ŁAZIENKA	4,45 m <sup>2</sup>

<b>POWIERZCHNIA UŻYTKOWA</b>	<b>63,81 m<sup>2</sup></b>
TARAS	5,76 m <sup>2</sup>

NR LOKALU W PROJEKCIE	PAL/D1/3/17
-----------------------	-------------